


PUG

PLAN URBANISTIC GENERAL


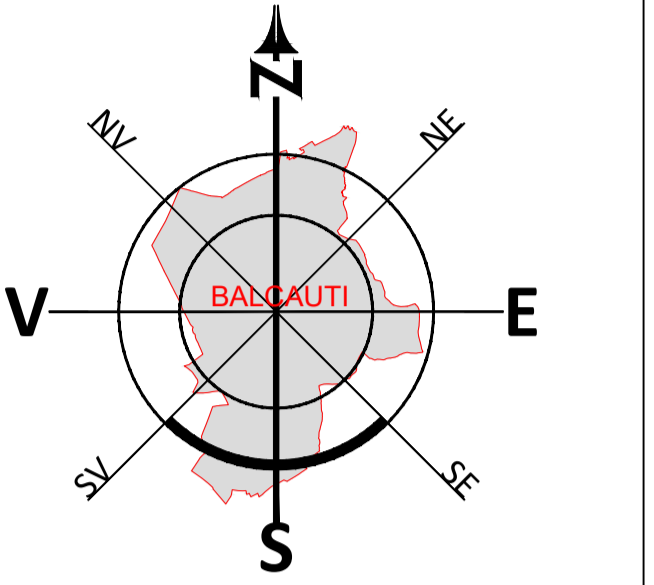


PUG


PLAN URBANISTIC GENERAL

Reglementari tehnico-edilitare propuse

- LEGENDĂ:**
- LIMITE**
 - LIMITA TERITORIULUI ADMINISTRATIV
 - LIMITA ZONA INTRAVILAN PROPUSE
 - ALIMENTARE CU APA**
 - APA
 - CONDUCȚA DE ADUCȚIUNE
 - REȚEA MAJORA DE DISTRIBUȚIE A APEI POTABILE PROPUSE
 - RAMPA ALIMENTARE AUTOSPECIALE POMPIERI
 - HIDRANT EXTERIORI
 - CANALIZARE**
 - REȚEA MAJORA DE CANALIZARE A APEI UZATE MENAJERE PROPUSE
 - STATIE DE EPURARE
 - ALIMENTARE CU GAZE**
 - REȚEA DE ALIMENTARE CU GAZE PROPUSE
 - ARI PROTEJATE DE IMPORTANTA COMUNITARA**
 - ZONE PROTEJATE PE BAZA NORMELOR SANITARE (SURSELE DE APA, STATIILE DE TRATARE, SMAGAZINARII, STATIILE DE EPURARE, APE UZATE, PLATFORME DE DEPOZITARE DESEURI, CIMETII)
 - REȚELE TEHNICO EDILITARE**
 - POST DE TRANSFORMARE
 - REȚEA ALIMENTARE CU ENERGIE ELECTRICA (10kV-100kV)
 - REȚEA ALIMENTARE CU ENERGIE ELECTRICA (10kV-100kV)
 - REȚELE TEHNICO EDILITARE**
 - Autostrada Sușeava - DN21 și Drumul Express DN 211 - Fierdrea Siret
 - DRUMURI NAȚIONALE
 - DRUM JUDEȚEAN
 - DRUM COMUNAL
 - SUPRAFETE INTRODUSE IN INTRAVILAN

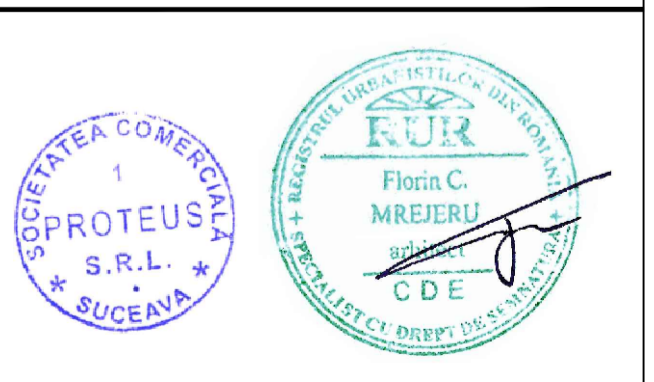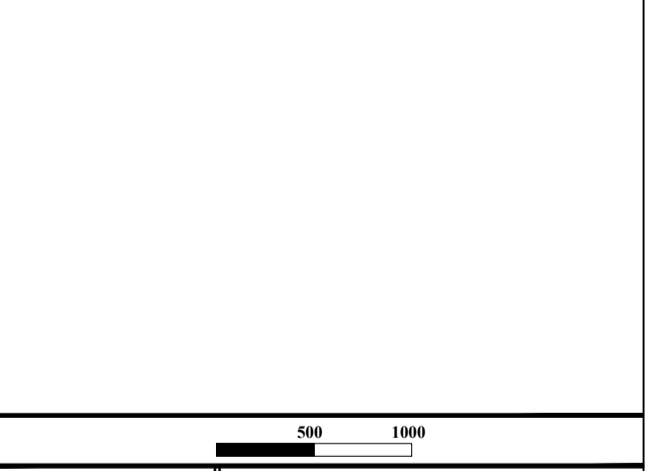


S. C. PROTEUS S. R. L.		BENEFICIAR: CONSILIUL LOCAL AL COMUNEI BALCAUTI		PROIECT: REACTUALIZARE PLAN URBANISTIC GENERAL AL COMUNEI BALCAUTI, JUDEȚUL SUCEAVA.		PR. NR. 597	
Sef proiect: Ing. Pavel Vasile		SCARA:		TITLU PLANSA:		FAZA: P.U.G.	
Proiectat: Arh. Mrejeru Florin		1:5000		Reglementari tehnico-edilitare propuse		PLANȘA: 7.1	
Desenat: Ing. Pavel Vasile							
Verificat: Arh. Mrejeru Florin							

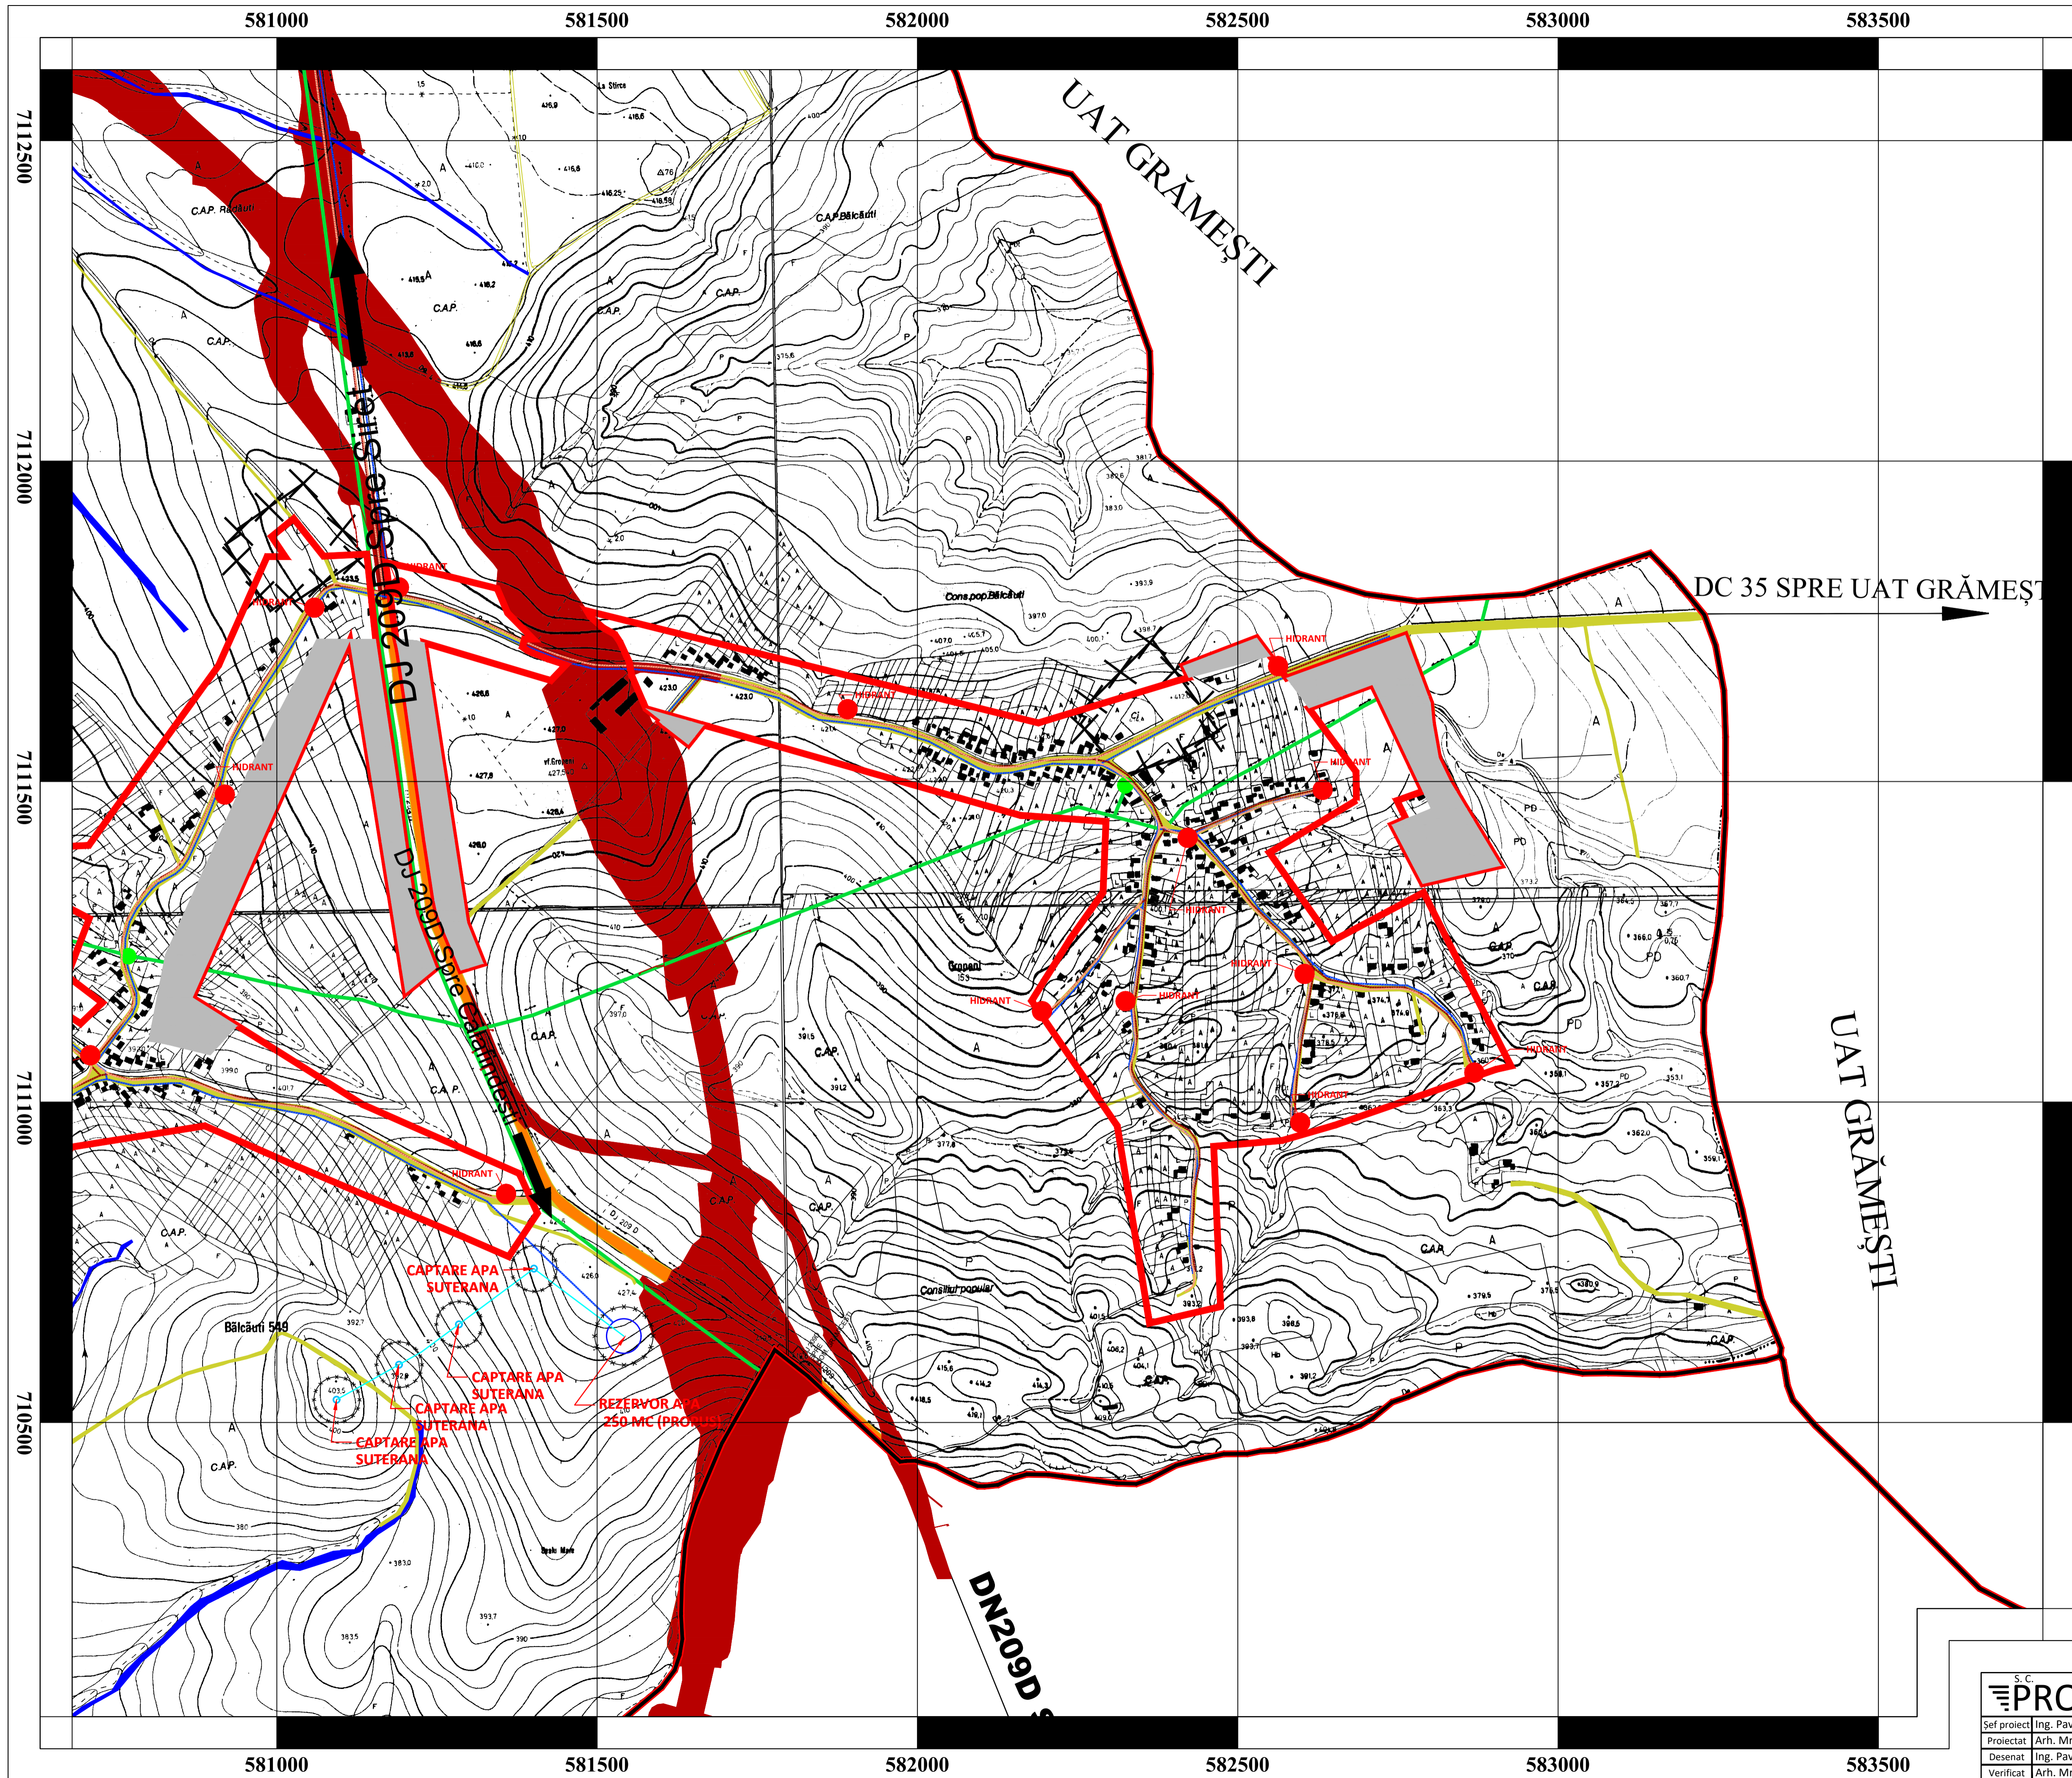

PUG



PLAN URBANISTIC GENERAL

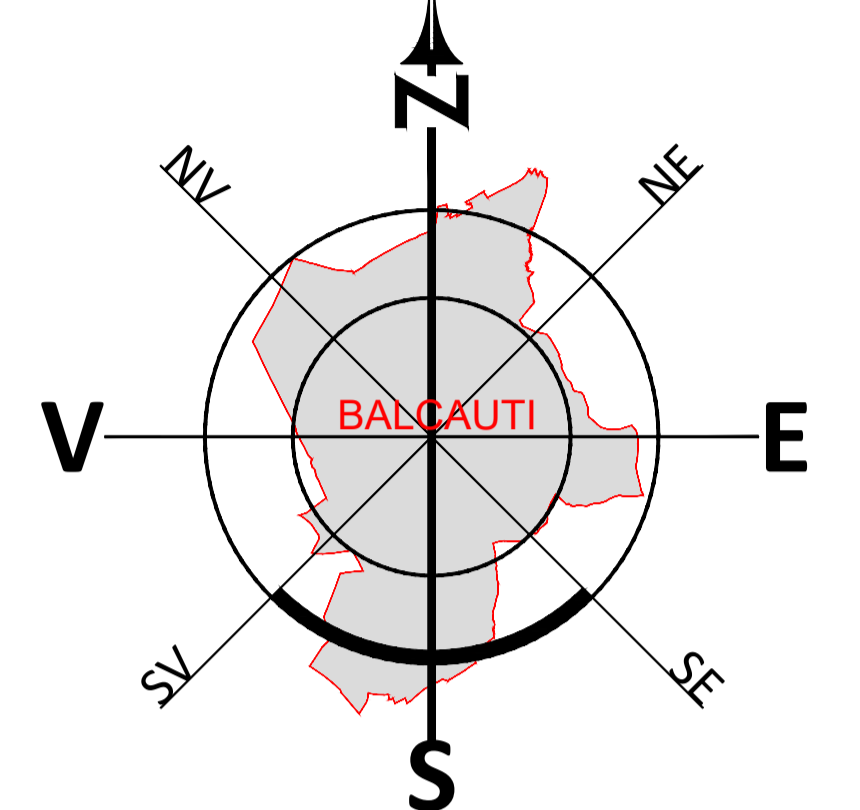

Reglementari tehnico-edilitare propuse

LEGENDA:


- LIMITE**
- LIMITA TERITORIULUI ADMINISTRATIV
 - LIMITA ZONA INTRAVILAN PROPUSE
- ALIMENTARE CU APA**
- APE
 - CONDUCTĂ DE ADUCTIUNE
 - RETEA MAJORĂ DE DISTRIBUȚIE A APEI POTABILE PROPUSE
 - RAMPĂ ALIMENTARE AUTOSPECIALE POMPIERI
 - HIDRANTI EXTERIORI
- CANALIZARE**
- RETEA MAJORA DE CANALIZARE A APEI UZATE MENAJERE PROPUSE
 - STATIE DE EPURARE
- ALIMENTARE CU GAZE**
- RETEA DE ALIMENTARE CU GAZE PROPUSE
- ARII PROTEJATE DE IMPORTANTA COMUNITARA**
- ZONE PROTEJATE PE BAZA NORMELOR SANITARE (SURSELE DE APA, STATIILE DE TRATARE, INMAGAZINARI, STATII DE EPURARE, APE UZATE, PLATFORME DE DEPOZITARE DESEURI, CIMITIRE)
- RETELE TEHNICO EDILITARE**
- POST DE TRANSFORMARE
 - RETEA ALIMENTARE CU ENERGIE ELECTRICA (LEA)-100KV
 - RETEA ALIMENTARE CU ENERGIE ELECTRICA (LEA)-10KV
- RETELE TEHNICO EDILITARE**
- Autostrada Suceava - DN2H și Drumul Expres DN 2H - Frontiera Siret
 - DRUMURI NATIONALE
 - DRUM JUDEȚEAN
 - DRUM COMUNAL
 - SUPRAFETE INTRODUSE IN INTRAVILAN

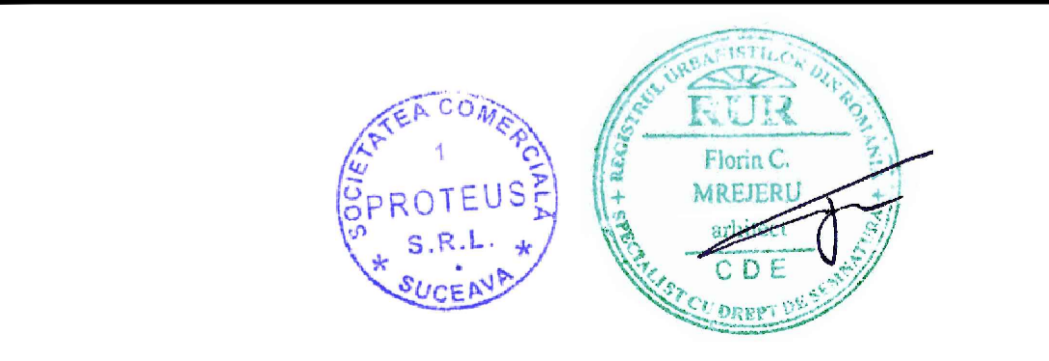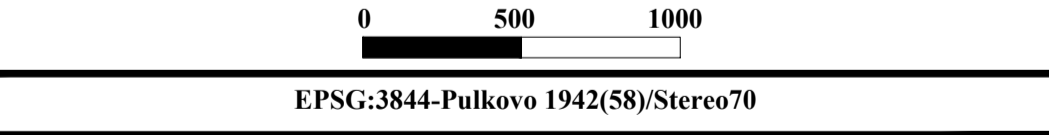

S. C. PROTEUS S.R.L.	BENEFICIAR: CONSILIUL LOCAL AL COMUNEI BALACESTI	PROIECT: REACTUALIZARE PLAN URBANISTIC GENERAL AL COMUNEI BALACESTI, JUDEȚUL SUCEAVA.	PR. NR. 597
Sef proiect Ing. Pavel Vasile	SCARA: 1:5000	TITLU PLANSA: Reglementari tehnico-edilitare propuse	FAZA: P.U.G.
Proiectat Arh. Mrejeru Florin			PLANȘA: 7.2
Desenat Ing. Pavel Vasile			
Verificat Arh. Mrejeru Florin			

PUG


PLAN URBANISTIC GENERAL

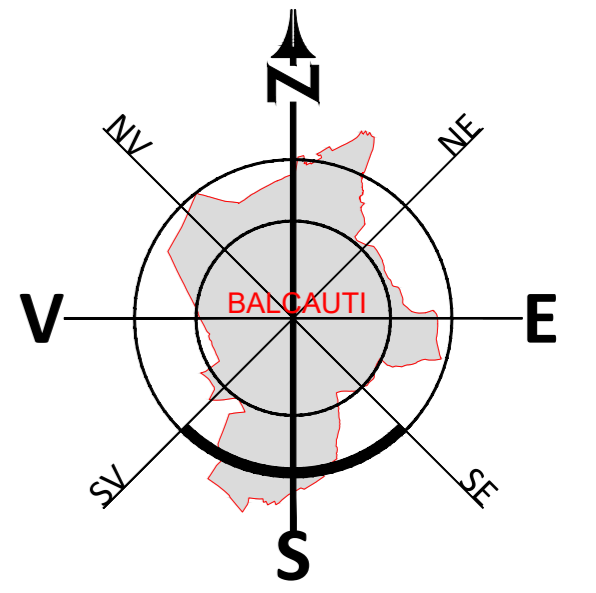

Reglementari tehnico-edilitare propuse

LEGENDĂ:

- LIMITE**
 - LIMITA TERITORIULUI ADMINISTRATIV
 - LIMITA ZONA INTRAVILANULUI PROPUS
- ALIMENTARE CU APA**
 - APPE
 - CONDUCTĂ DE ADUCȚIUNE
 - REȚEA MAJORĂ DE DISTRIBUIE A APEI POTABILE PROPUS
 - RAMPĂ ALIMENTARE AUTOSPECIALE POMPERI
 - HIDRANT EXTERIORI
- CANALIZARE**
 - REȚEA MAJORĂ DE CANALIZARE A APEI UZATE MENAJERE PROPUS
 - STĂTIE DE EFURARE
- ALIMENTARE CU GAZE**
 - REȚEA DE ALIMENTARE CU GAZE PROPUS
- ARII PROTEJATE DE IMPORTANTA COMUNITARA**
 - ZONE PROTEJATE PE BAZA NORMELOR SANITARE ÎN STRĂȘILE DE APA, STĂTILE DE TRĂSARE, ÎN MAGAZINUL STĂTIE DE EFURARE, APE UZATE, PLATFORME DE DEPOZITARE ÎN SEUL CĂMINUȘ
- REȚELE TEHNICO EDILITARE**
 - POST DE TRANSFORMARE
 - REȚEA ALIMENTARE CU ENERGIE ELECTRICA (LEA-10KV)
 - REȚEA ALIMENTARE CU ENERGIE ELECTRICA (LEA-10KV)
- REȚELE TEHNICO EDILITARE**
 - Autostada Suceava - DN24 și Drumul Express DN 24 - Frontiera Siret
 - DRUM NAȚIONAL
 - DRUM DE BETAŢAN
 - DRUM COMUNAL
 - SUPRAFEȚE INTRODUSE ÎN INTRAVILAN

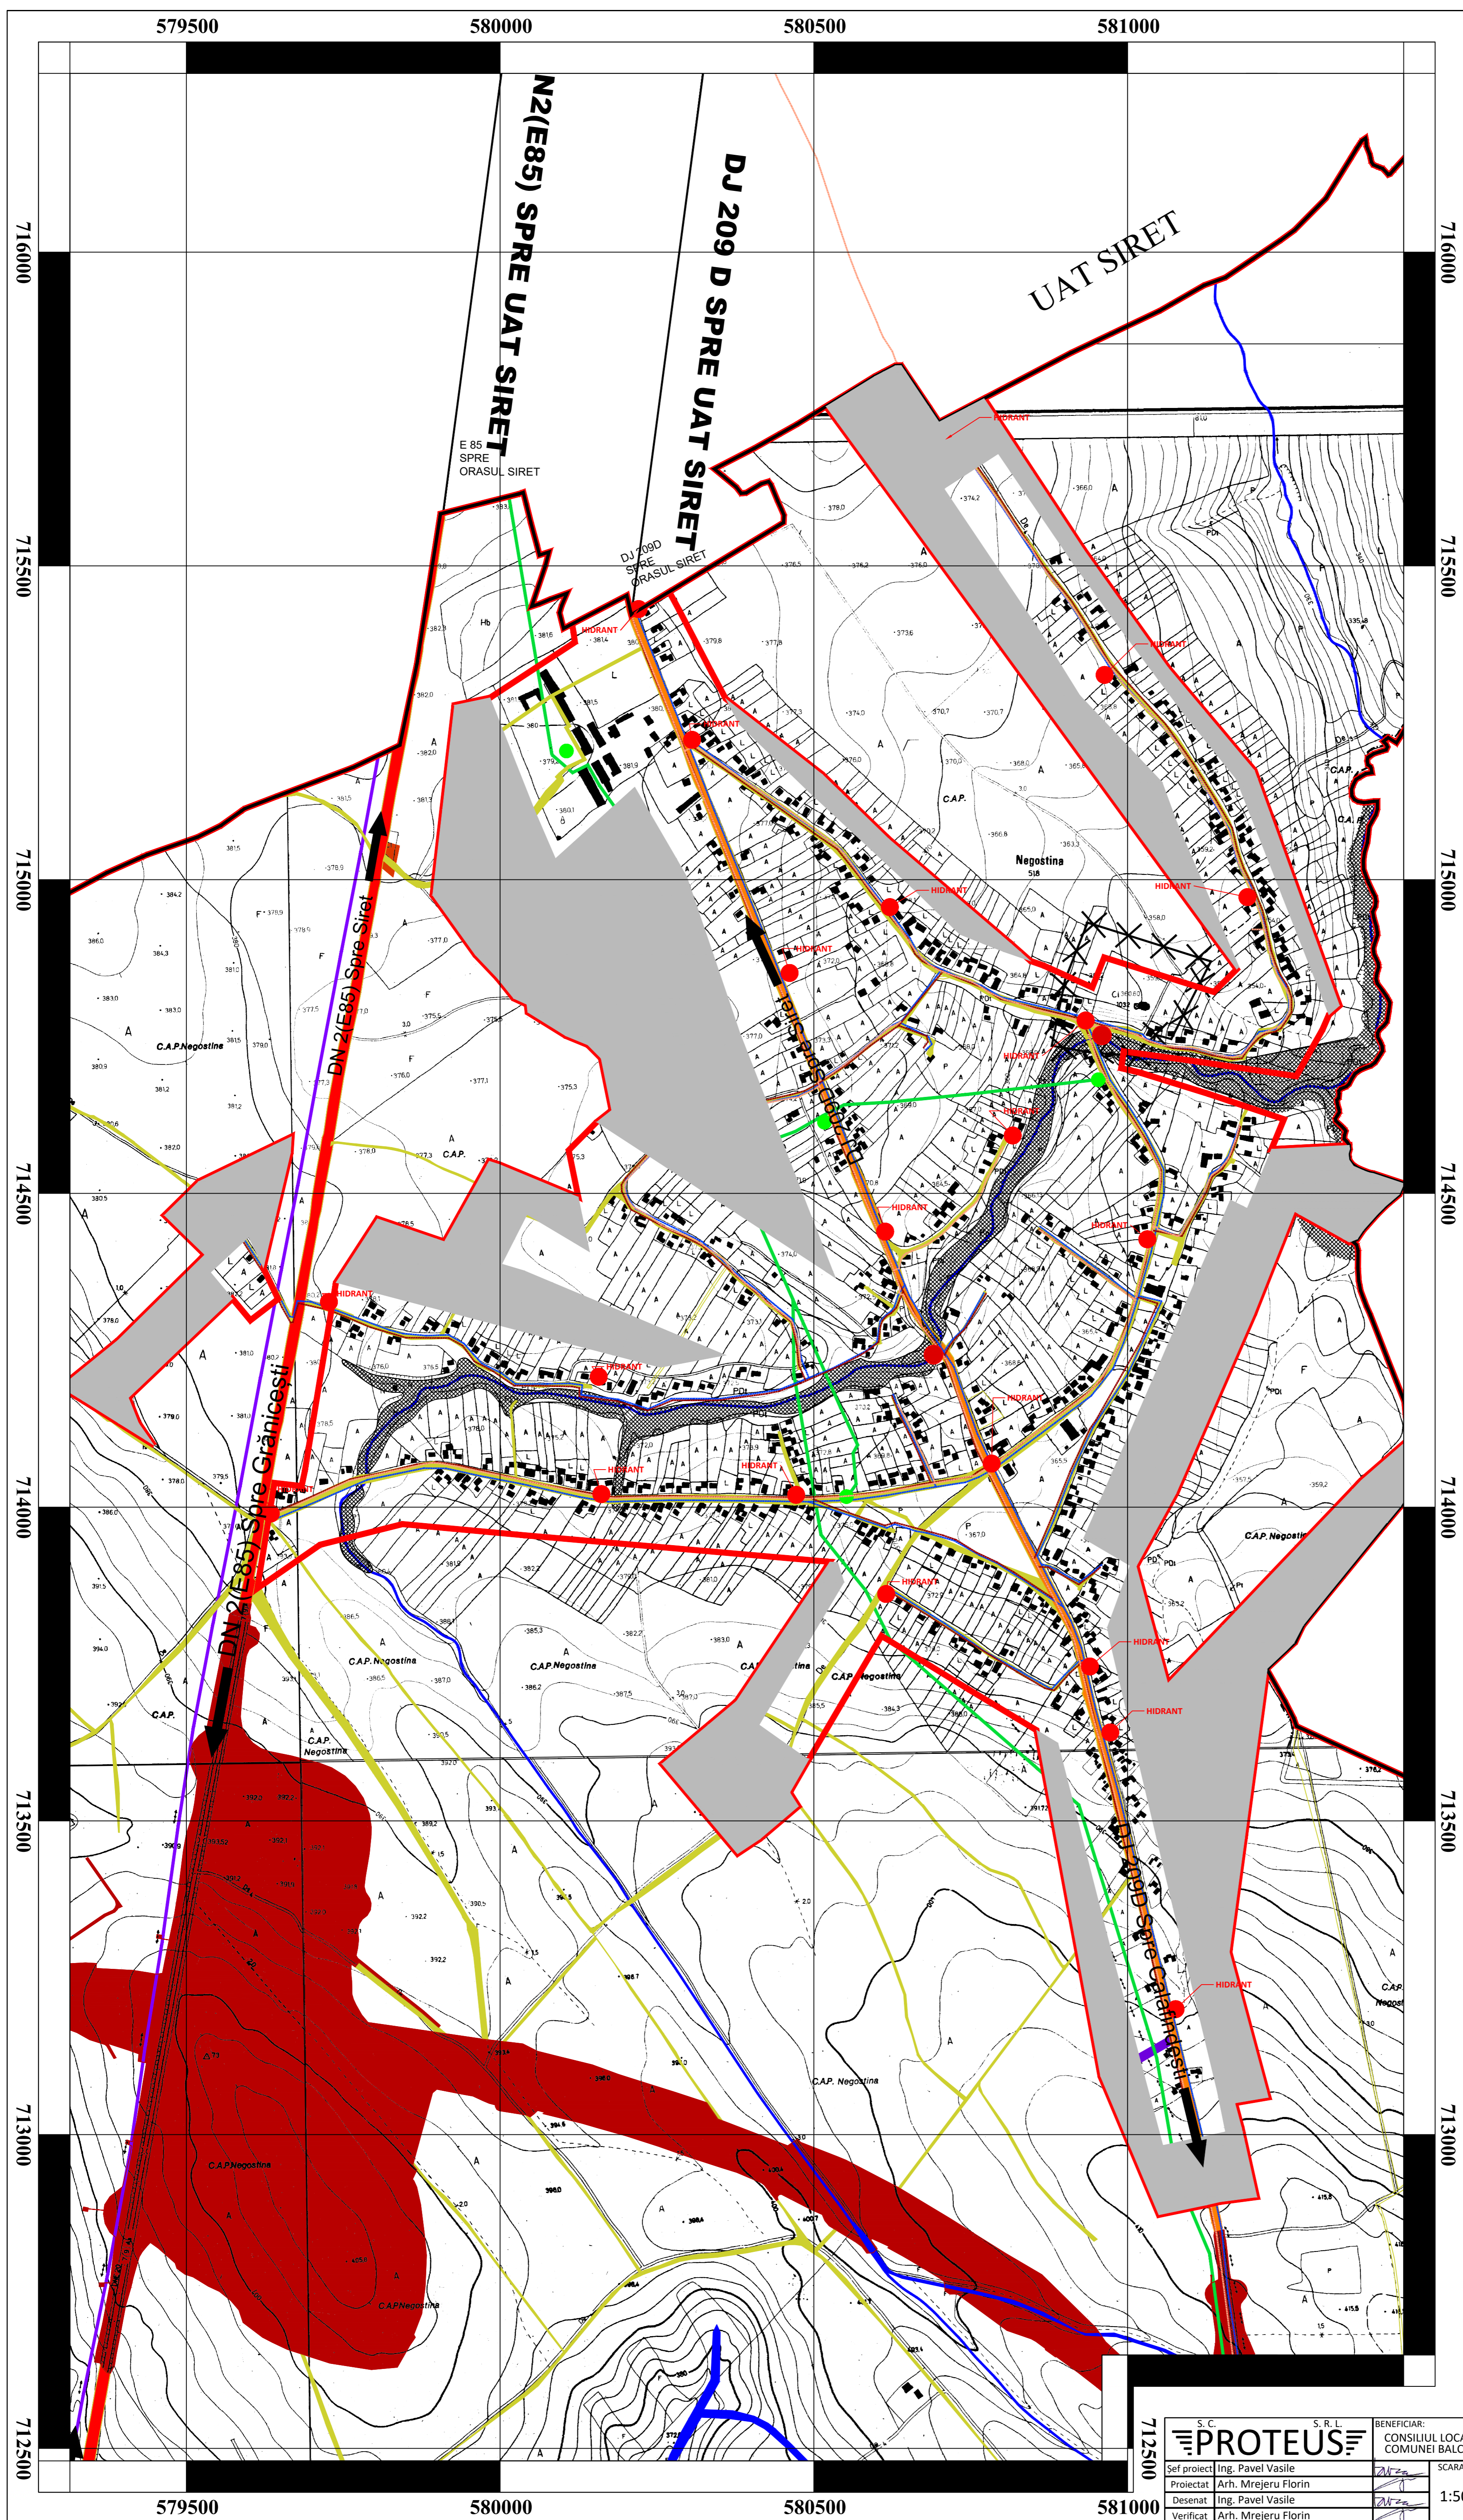

Scale: 1:5000

PROIECT: REACTUALIZARE PLAN URBANISTIC GENERAL AL COMUNEI BALCAUTI, JUDEȚUL SUCEAVA.

PR. NR. 597

FAZA: P.U.G.

PLANȘA: 7.3

PROTEUS S.R.L. SUCEAVA

FLORIN C. MREJERU S.R.L. SUCEAVA

S. C. S. R. L.	BENEFICIAR:	PROIECT:	PR. NR.
PROTEUS S.R.L.	CONSILIUL LOCAL AL COMUNEI BALCAUTI	REACTUALIZARE PLAN URBANISTIC GENERAL AL COMUNEI BALCAUTI, JUDEȚUL SUCEAVA.	597
Sef proiect: Ing. Pavel Vasile	SCARA:	TITLU PLANȘA:	FAZA:
Proiectat: Arh. Mrejeru Florin	1:5000	Reglementari tehnico-edilitare propuse	P.U.G.
Desenat: Ing. Pavel Vasile			PLANȘA:
Verificat: Arh. Mrejeru Florin			7.3